REGIONE ABRUZZO
PROVINCIA DI TERAMO
COMUNE DI BELLANTE

LAVORI DI MANUTENZIONE ORDINARIA/STRAORDINARIA DI STRADE COMUNALI E STRADE VICINALI AD USO PUBBLICO, OPERE DI DEPOLVERIZZAZIONE. VIABILITA'

Committente: COMUNE DI BELLANTE
R.U.P.: Geom. DI GREGORIO MASSIMO

Progettazione e Direzione Lavori, CSP, CSE :
- Ing. DANIELE DI SILVESTRE, Via Rocco Carabba 11 - 67100 L'Aquila,
cell. 3200594781,e-mail: danieledsv@gmail.com

ING. DANIELE DI SILVESTRE

TAVOLA **7.a**

data: **Luglio 2018**

scala: **1:50**

Oggetto dell' elaborato:

Piante - Sezioni stato di fatto via Sant'Angelo

VISTO AVVIVARE

PROTOCOLLO

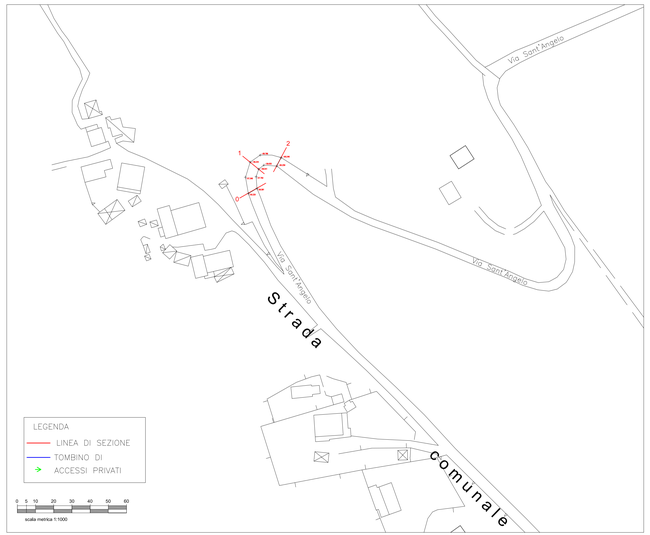

sezione n.1

Quote del terreno	+0,297	-58,541
Distanze parziali	6,03	

sezione n.2

Quote del terreno	-60,259	+0,013
Distanze parziali	5,22	

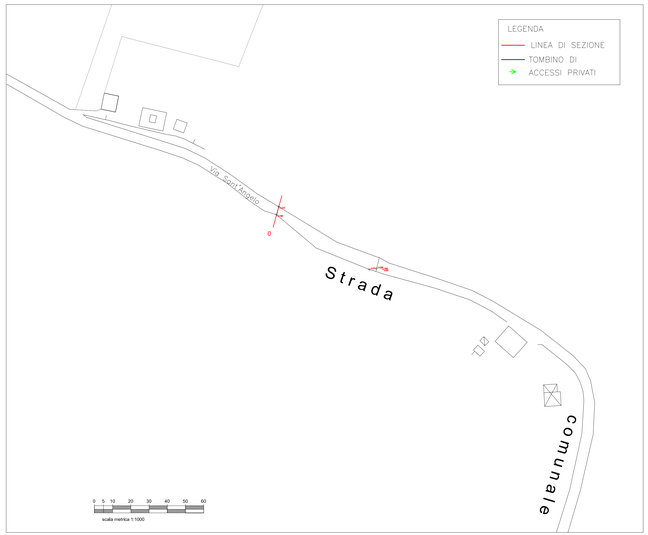

sezione n.0

Quote del terreno	+0,244	-56,581
Distanze parziali	5,49	

sezione n.0

Quote del terreno	+0,153	-2,426
Distanze parziali	4,54	